



ΕΦΗΜΕΡΙΣ ΤΗΣ ΚΥΒΕΡΝΗΣΕΩΣ

ΤΗΣ ΕΛΛΗΝΙΚΗΣ ΔΗΜΟΚΡΑΤΙΑΣ

ΤΕΥΧΟΣ ΤΕΤΑΡΤΟ

Αρ. Φύλλου 222

7 Απριλίου 1998

ΠΕΡΙΕΧΟΜΕΝΑ

ΑΝΑΔΑΣΩΣΕΙΣ

ΑΠΟΦΑΣΕΙΣ

Αριθ. 445 (1)

Κήρυξη αναδασωτέας έκτασης εμβαδού 10,4 στρεμμάτων στη θέση Αγκαθανές, Κοινότητας Πρασσέ, Νομού Χανίων.

Ο ΓΕΝΙΚΟΣ ΓΡΑΜΜΑΤΕΑΣ ΠΕΡΙΦΕΡΕΙΑΣ ΚΡΗΤΗΣ

Έχοντας υπόψη:

1. Τις διατάξεις του Ν. 3200/55 περί «Διοικητικής αποκέντρωσης», όπως τροποποιήθηκε και συμπληρώθηκε μεταγενέστερα με το Ν.Δ. 532/70.

2. Τις διατάξεις του άρθρου 117 του Συντάγματος των Ελλήνων.

3. Τις διατάξεις του Ν. 998/79 περί «προστασίας δασών κλπ» και ειδικότερα α) του άρθρου 41 παρ. 1 και β) του άρθρου38 παρ. 1.

4. Τις διατάξεις του Υπουργείου Γεωργίας:
α) 160417/1180/8.7.1980 και β) 182447/3049/24.9.1980.

5. Την υπ' αριθμ. 444/13.2.98 εισηγητική έκθεση της Δ/νσης Δασών Χανίων σχετική με την κήρυξη ως αναδασωτέας της εκτάσεως που αναφέρεται στο θέμα της παρούσας αποφάσεως, λόγω εμπρησμού της την 24.9.1997, αποφασίζουμε:

Κηρύσσουμε αναδασωτέα την καμένη δασική έκταση στη θέση «Αγκαθανές», περιοχής Κοινότητας Πρασσέ, επαρχίας Κυδωνίας, Νομού Χανίων, εμβαδού δέκα στρεμμάτων και τεσσάρων δεκάτων του στρέμματος (10,4 στρεμ.).

Η αναδασωτέα περιοχή που περικλείεται από τα στοιχεία Α - Β - Γ - Δ - Α του συνημμένου τοπογραφικού διαγράμματος, το οποίο είναι αναπόσπαστα προσαρτημένο στην παρούσα απόφασή μας και θεωρημένο από τον Προϊστάμενο της Δ/νσης Δασών Χανίων, έχει δε όρια:

Ανατολικά: Δασική έκταση.
Δυτικά: Δασική έκταση.
Βόρεια: Δασική έκταση.
Νότια: Δασική έκταση.


Σκοπός της κηρύξεως της ανωτέρω εκτάσεως ως αναδασωτέας είναι η διατήρηση του δασικού χαρακτήρα αυτής, η αποκατάσταση με φυσική αναγέννηση της καμένης αυτοφυούς βλάστησης και ο αποκλεισμός της διάθεσης αυτής για άλλη χρήση.

Η απόφαση αυτή να δημοσιευθεί στην Εφημερίδα της Κυβερνήσεως.

Χανιά, 13 Φεβρουαρίου 1998


Ο Γενικός Γραμματέας Περιφέρειας
ΒΑΣΙΛΕΙΟΣ ΒΑΛΑΣΟΠΟΥΛΟΣ

ΠΕΡΙΦΕΡΕΙΑ ΚΡΗΤΗΣ
Δ/ΝΣΗ ΔΑΣΩΝ ΧΑΝΙΩΝ

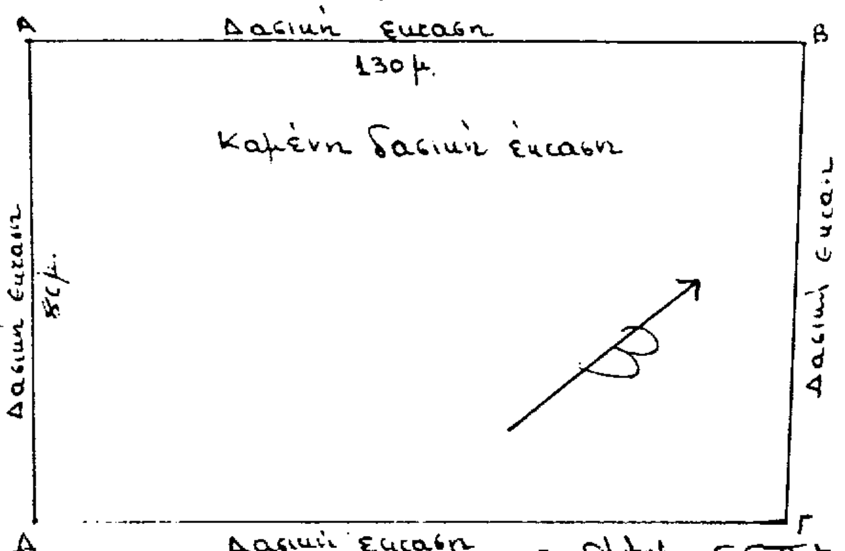

Ανήκει στην με αριθ. 445/13-2-98 απόφαση Γ.Γ.Π.Κ.
Τοπογραφικό σχεδιάγραμμα καμένης δασικής έκτασης στη θέση Αγιαβατιές του χωριού και της κοινότητας Πρασσέ Νομού Χανίων. Εμβαδόν καμένης έκτασης δέκα κόμμα τέσσερα (10,4) στρέμματα. Ημερομηνία πυρκαϊάς 24-9-1997.

Χανιά 12-2-98
Ο Συντάξας
Αθ. Μάσσος

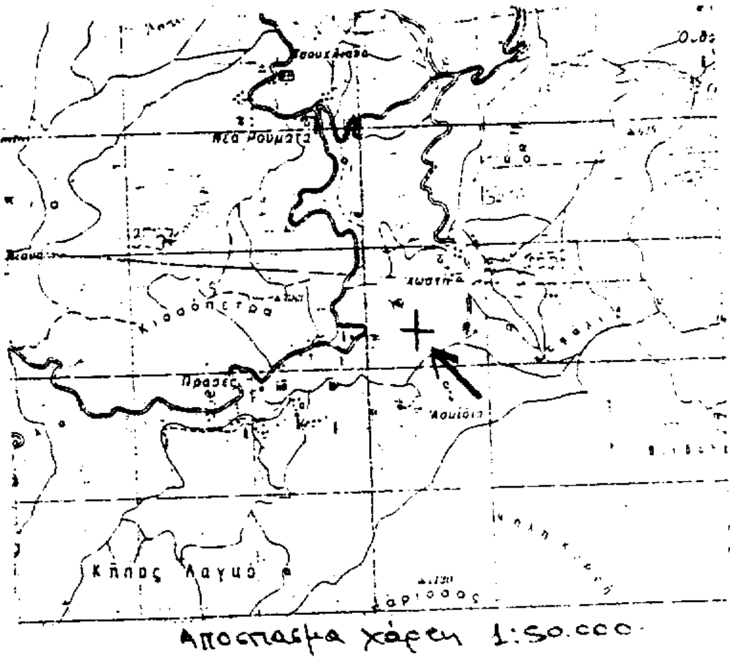

Απόσπασμα χάρτη 1:50.000

Θεωρήθηκε
Χανιά 12-2-1998
Ο
Δ/ντής Δασών Χανίων
Βασ. Καλιωτάκης
Δασολόγος Α'

ΠΟΛΕΟΔΟΜΙΑ

ΑΠΟΦΑΣΕΙΣ

Αριθ. 268 (2)

Χαρακτηρισμός δρόμου που συνδέει τον οικισμό «Αφετών» με τον οικισμό «Προφήτη Ηλία» ως κυριότερου Κοινοτικού και μοναδικού.

Ο ΝΟΜΑΡΧΗΣ ΜΑΓΝΗΣΙΑΣ

Έχοντας υπόψη:

1. Τις διατάξεις του Π.Δ/τος της 24.5.85 (ΦΕΚ 270 Δ) «Δόμηση εκτός σχεδίου και ειδικότερα το άρθρο 1 παραγρ. 2.
2. Την αριθμ. 83/97 απόφαση του Κοινοτικού Συμβουλίου Αφετών για τον χαρακτηρισμό του δρόμου που συνδέει τον οικισμό «Αφετών» με τον οικισμό «Προφήτη Ηλία» ως κυριότερο κοινοτικό και μοναδικό.
3. Το απόσπασμα από το αριθμ. 1ο/98 πρακτικό του Συμβουλίου Χωροταξίας, Οικισμού και Περιβάλλοντος του Ν. Μαγνησίας, αποφασίζουμε:

Χαρακτηρίζουμε τον δρόμο που συνδέει τον οικισμό «Αφετών» με τον οικισμό «Προφήτη Ηλία» με στοιχεία ΑΒ σαν κυριότερο κοινοτικό και μοναδικό, όπως απεικονίζεται στον χάρτη κλίμακα 1:5000 που συνοδεύει την παρούσα και θεωρήθηκε από τον διευθυντή ΠΕ.ΧΩ.Π.Ε. Ν. Μαγνησίας και αποτελεί αναπόσπαστο τμήμα της απόφασης αυτής.


Αμέσως μετά την δημοσίευση της παρούσης στην Εφημερίδα της Κυβερνήσεως, ο παραπάνω χάρτης θα αναρτηθεί στον πίνακα ανακοινώσεων του Τμήματος Κτηματολογίου και Τοπογραφικών Εφαρμογών της Ν. Μαγνησίας Ιωλκού 76 επί 15ημερον για να λάβουν γνώση οι ενδιαφερόμενοι.

Η απόφαση αυτή να δημοσιευθεί στην Εφημερίδα της Κυβερνήσεως.

Βόλος, 13 Μαρτίου 1998

Ο Νομάρχης

ΠΑΝΑΓΙΩΤΗΣ ΣΚΟΤΙΝΙΩΤΗΣ

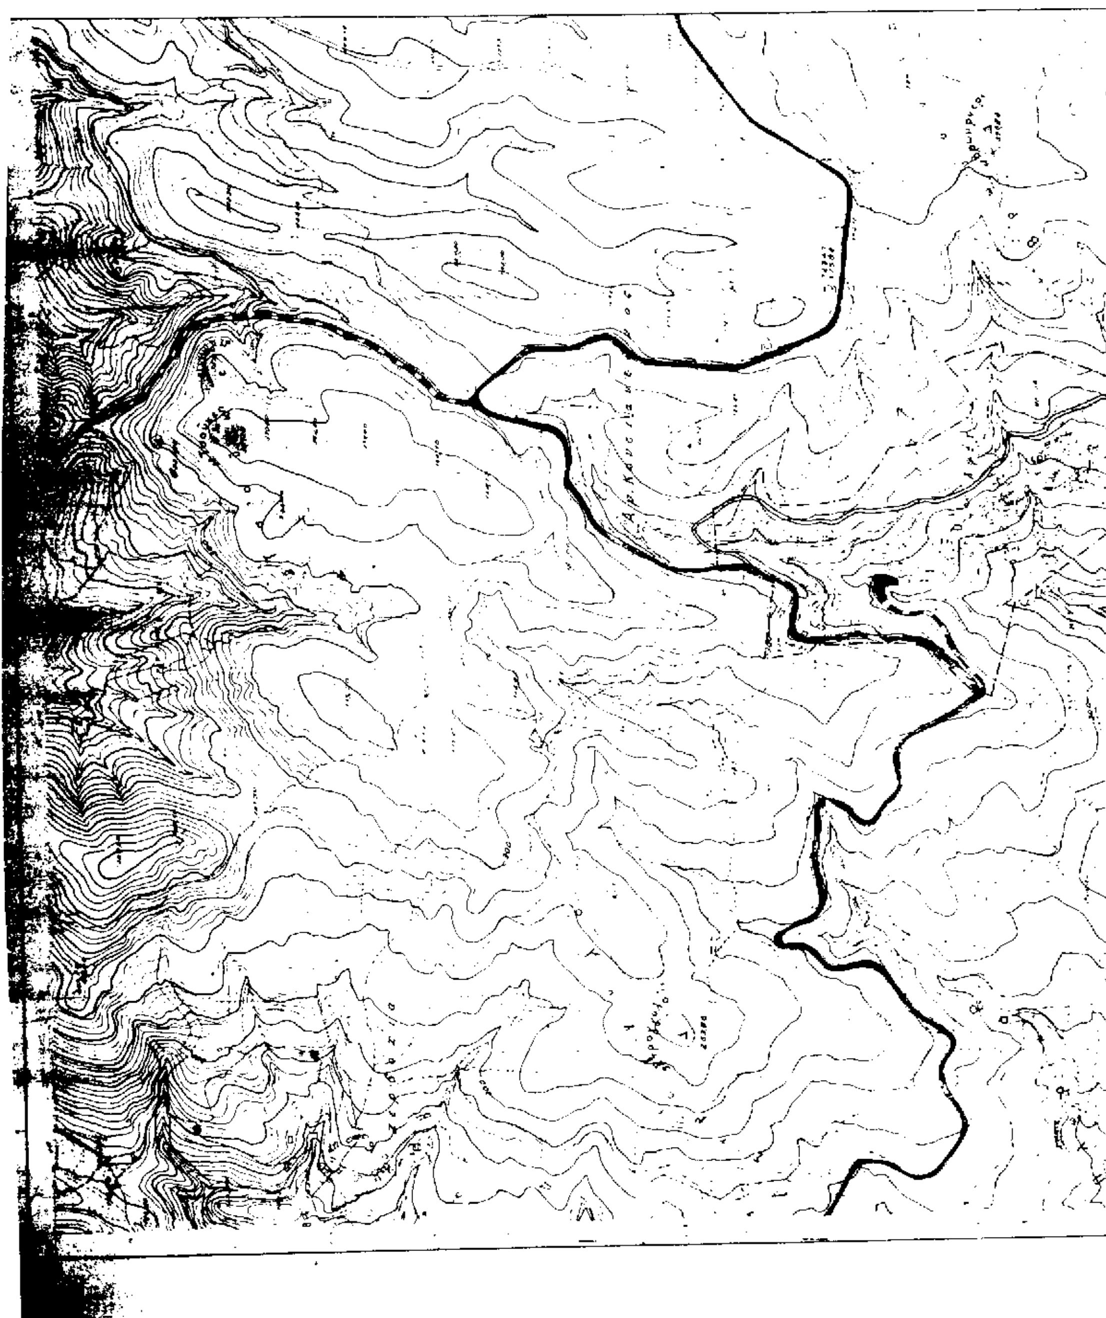

ΧΑΡΑΚΤΗΡΙΣΜΟΣ ΔΡΟΜΟΥ ΠΟΥ ΣΥΝΔΕΕΙ ΤΟΝ ΟΙΚΙΣΜΟ "ΑΦΕΤΩΝ» ΜΕ ΤΟΝ ΟΙΚΙΣΜΟ "ΠΡΟΦΗΤΗ ΗΛΙΑ» ΩΣ ΚΥΡΙΟΤΕΡΟΥ ΚΟΙΝΟΤΙΚΟΥ ΚΑΙ ΜΟΝΑΔΙΚΟΥ



Αριθ. Τ.Κ. 2072 (3)

Χαρακτηρισμός δρόμου που συνδέει την συνοικία της Αγ. Παρασκευής του Δήμου Βόλου με την πόλη της Ν. Ιωνίας ως κυριώτερου δημοτικού δρόμου (προέκταση της οδού Ταξιαρχών).

Ο ΝΟΜΑΡΧΗΣ ΜΑΓΝΗΣΙΑΣ

Έχοντας υπόψη:

1) Τις διατάξεις του Π.Δ/τος 24/5/85 (ΦΕΚ 270 Δ΄) δόμηση εκτός σχεδίου και ειδικότερα του άρθρου 1 παρ. 2.

2) Την υπ' αριθ. 213/96 απόφαση Δημοτικού Συμβουλίου Βόλου, με την οποία προτείνεται ο συγκεκριμένος χαρακτηρισμός του δρόμου ως κυριώτερου δημοτικού δρόμου.

3) Την υπ' αριθ. 16/21.8.97 θέμα 13ο γνωμοδότηση του Συμβουλίου Χωροταξίας, Οικισμού και Περιβάλλοντος Νομού Μαγνησίας, με την οποία κάνει δεκτή την απόφαση του Δημοτικού Συμβουλίου Βόλου, απορρίπτοντας την εισήγηση του Τ.Κ. και Τ.Ε. για τον μη χαρακτηρισμό αυτού του δρόμου, ως κυριώτερου δημοτικού, αποφασίζουμε:

Χαρακτηρίζουμε τον δρόμο που συνδέει την συνοικία της Αγ. Παρασκευής του Δήμου Βόλου με την πόλη της Ν. Ιωνίας και συγκεκριμένα τη σύνδεση της οδού Ταξιαρχών με την οδό Μητροπολίτου Ιωακείμ παρατάφρια με δρόμο δεξιά και αριστερά της τάφρου πλάτους 12 μέτρων, ως κυριώτερου Δημοτικού δρόμου, όπως αυτός σημειώνεται με κόκκινο χρώμα στο διάγραμμα με κλίμακα 1:2000 που έχει θεωρηθεί από τον Δ/ντή ΠΕΧΩΠΕ στις 13.3.98 και αποτελεί αναπόσπαστο μέρος της απόφασης αυτής.

Από τις διατάξεις της απόφασης αυτής δεν προκαλείται δαπάνη σε βάρος του Προϋπολογισμού του Δήμου Βόλου.

Η απόφαση αυτή να δημοσιευθεί στην Εφημερίδα της Κυβερνήσεως και ισχύει από την ημερομηνία δημοσίευσης.

Αμέσως μετά τη δημοσίευση της παρούσης στην Εφημερίδα της Κυβερνήσεως, ακριβές αντίγραφο του διαγράμματος που τη συνοδεύει, θα αναρτηθεί στον πίνακα ανακοινώσεων του τμήματος κτηματολογίου και τοπογραφικών εφαρμογών του Νομού Μαγνησίας στην οδός Ιωλκού 76 επί 15ήμερον για να λάβουν γνώση οι ενδιαφερόμενοι.

Βόλος, 13 Μαρτίου 1998


Ο Νομάρχης
ΠΑΝΑΓΙΩΤΗΣ ΣΚΟΤΙΝΙΩΤΗΣ

ΥΠΟΥΡΓΕΙΟΝ ΔΗΜΟΣΙΩΝ ΕΡΓΩΝ

ΥΠΗΡΕΣΙΑ ΤΟΠΟΓΡΑΦΗΣΕΩΝ ΚΑΙ ΚΤΗΜΑΤΟΛΟΓΙΟΥ

Κλίμαξ 1:2000

ΚΑ 0749

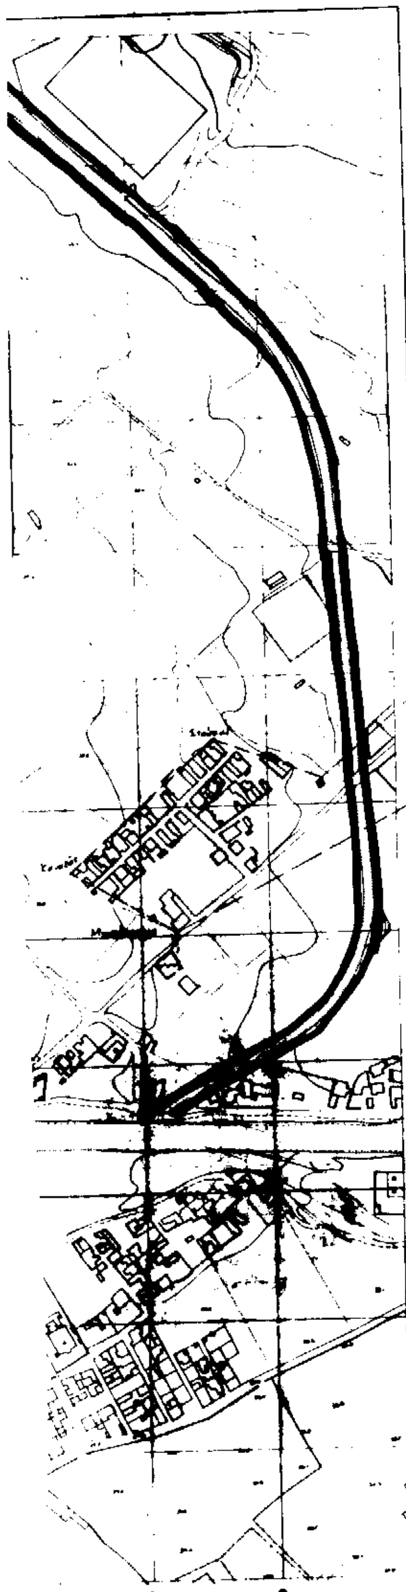

ΤΟΠΟΓΡΑΦΙΚΟΣ ΧΑΡΤΗΣ

Μέθοδος σύνταξης	ΦΩΤΟΓΡΑΜΕΤΡΙΚΗ
ΠΕΡΙΟΧΗ	Ν. ΙΩΝΙΑ - ΒΟΛΟΣ
ΝΟΜΟΣ	ΜΑΓΝΗΣΙΑΣ

ΕΛΛΗΝΙΚΗ ΔΗΜΟΚΡΑΤΙΑ
ΝΟΜΑΡΧΙΑΚΗ ΑΥΤΟΔΙΟΙΚΗΣΗ ΜΑΓΝΗΣΙΑΣ

Χαρακτηρισμός δρόμου που συνδέει την συνοικία της Αγ. Παρασκευής του Δήμου Βόλου με την πόλη της Ν. Ιωνίας ως κυριώτερου δημοτικού δρόμου (προέκταση της οδού Ταξιαρχών).

ΚΛΙΜΑΚΑ 1:500

-3-98

ΒΑΓΙΟΣ

ΠΕΡΙΛΗΨΗ ΑΠΟΦΑΣΗΣ

Χαρακτηρίζουμε τον δρόμο που συνδέει την συνοικία της Αγ. Παρασκευής του Δήμου Βόλου με την πόλη της Ν. Ιωνίας και συγκεκριμένα τη σύνδεση της οδού Ταξιαρχών με την οδό Μητροπολίτου Ιωακείμ παραπάφρια με δρόμο δεξιά και αριστερά της τάφρου πλάτους 12 μέτρων ως κυριώτερου δημοτικού δρόμου όπως αυτός σημειώνεται με κόκκινο χρώμα στο διάγραμμα με κλίμακα 1:2000 που έχει θεωρηθεί από τον Δ/ντή ΠΕΧΩΠΕ στις 13-3-98 και αποτελεί αναπόσπαστο μέρος της απόφασης αυτής.

ΤΚ 2012

13-3-1998

Ο ΝΟΜΑΡΧΗΣ ΜΑΓΝΗΣΙΑΣ